

LEGENDA

	Hranice řešeného území
	Hranice parcel KN
	Zastavěné území k 1.5.2023
	Zastavitelné plochy
	Plochy přestavby
	Plochy změn v krajině

PLOCHY S ROZDÍLNÝM ZPŮSOBEM VYUŽITÍ (RZV)

STAV	NÁVRH	POPIS
(\$4 vyhl.č.501/2006 Sb.) PLOCHY BYDLENÍ		
		Bydlení venkovské
(\$6 vyhl.č.501/2006 Sb.) PLOCHY OBČANSKÉHO VYBAVENÍ		
		Občanské vybavení všeobecné
		Občanské vybavení - sport
		Občanské vybavení - hřbitovy
(\$7 vyhl.č.501/2006 Sb.) PLOCHY VEŘEJNÝCH PROSTRANSTVÍ		
		Veřejná prostranství všeobecná
		Zeleň - parky a parkové upravené plochy
(\$7a vyhl.č.501/2006 Sb.) PLOCHY ZELENĚ		
		Zeleň sídelní ostatní
(\$8 vyhl.č.501/2006 Sb.) PLOCHY SMÍŠENÉ OBYTNÉ		
		Smíšené obytné venkovské
(\$9 vyhl.č.501/2006 Sb.) PLOCHY DOPRAVNÍ INFRASTRUKTURY		
		Doprava silniční
		Doprava jiná
(\$10 vyhl.č.501/2006 Sb.) PLOCHY TECHNICKÉ INFRASTRUKTURY		
		Technická infrastruktura všeobecná
(\$13 vyhl.č.501/2006 Sb.) PLOCHY VODNÍ A VODOHOSPODÁŘSKÉ		
		Vodní a vodních toků
(\$14 vyhl.č.501/2006 Sb.) PLOCHY ZEMĚLÉSKÉ		
		Pole
		Trvalé trávni porosty
(\$15 vyhl.č.501/2006 Sb.) PLOCHY LESNÍ		
		Lesní všeobecné
(\$16 vyhl.č.501/2006 Sb.) PLOCHY PŘÍRODNÍ		
		Přírodní všeobecné
(\$17 vyhl.č.501/2006 Sb.) PLOCHY SMÍŠENÉ NEZASTAVĚNÉHO ÚZEMÍ		
		Plochy smíšené nezastavěného území

Celé správní území je zájmovým územím Ministerstva obrany z hlediska povolování vyjmenovaných druhů staveb.

ÚZEMNÍ SYSTÉM EKOLOGICKÉ STABILITY

FUNKČNÍ	K ZALOŽENÍ	POPIS
		Regionální biokoridor
		Lokální biocentrum
		Lokální biokoridor

DOPRAVA:


STAV	POPIS
	Silnice II a III. třídy
	Místní a účelové komunikace
	Ochranné pásmo silnice
	Cyklotrasa

ENERGETIKA A SPOJE:

STAV	POPIS
	Elektrická stanice
	Nadzemní vedení 22 kV
	Ochranné pásmo el. vedení a el. stanice
	Komunikační vedení

VODNÍ HOSPODÁŘSTVÍ:

STAV	POPIS
	Vodovod
	Vodní nádrž
	Ochranné pásmo vodního zdroje

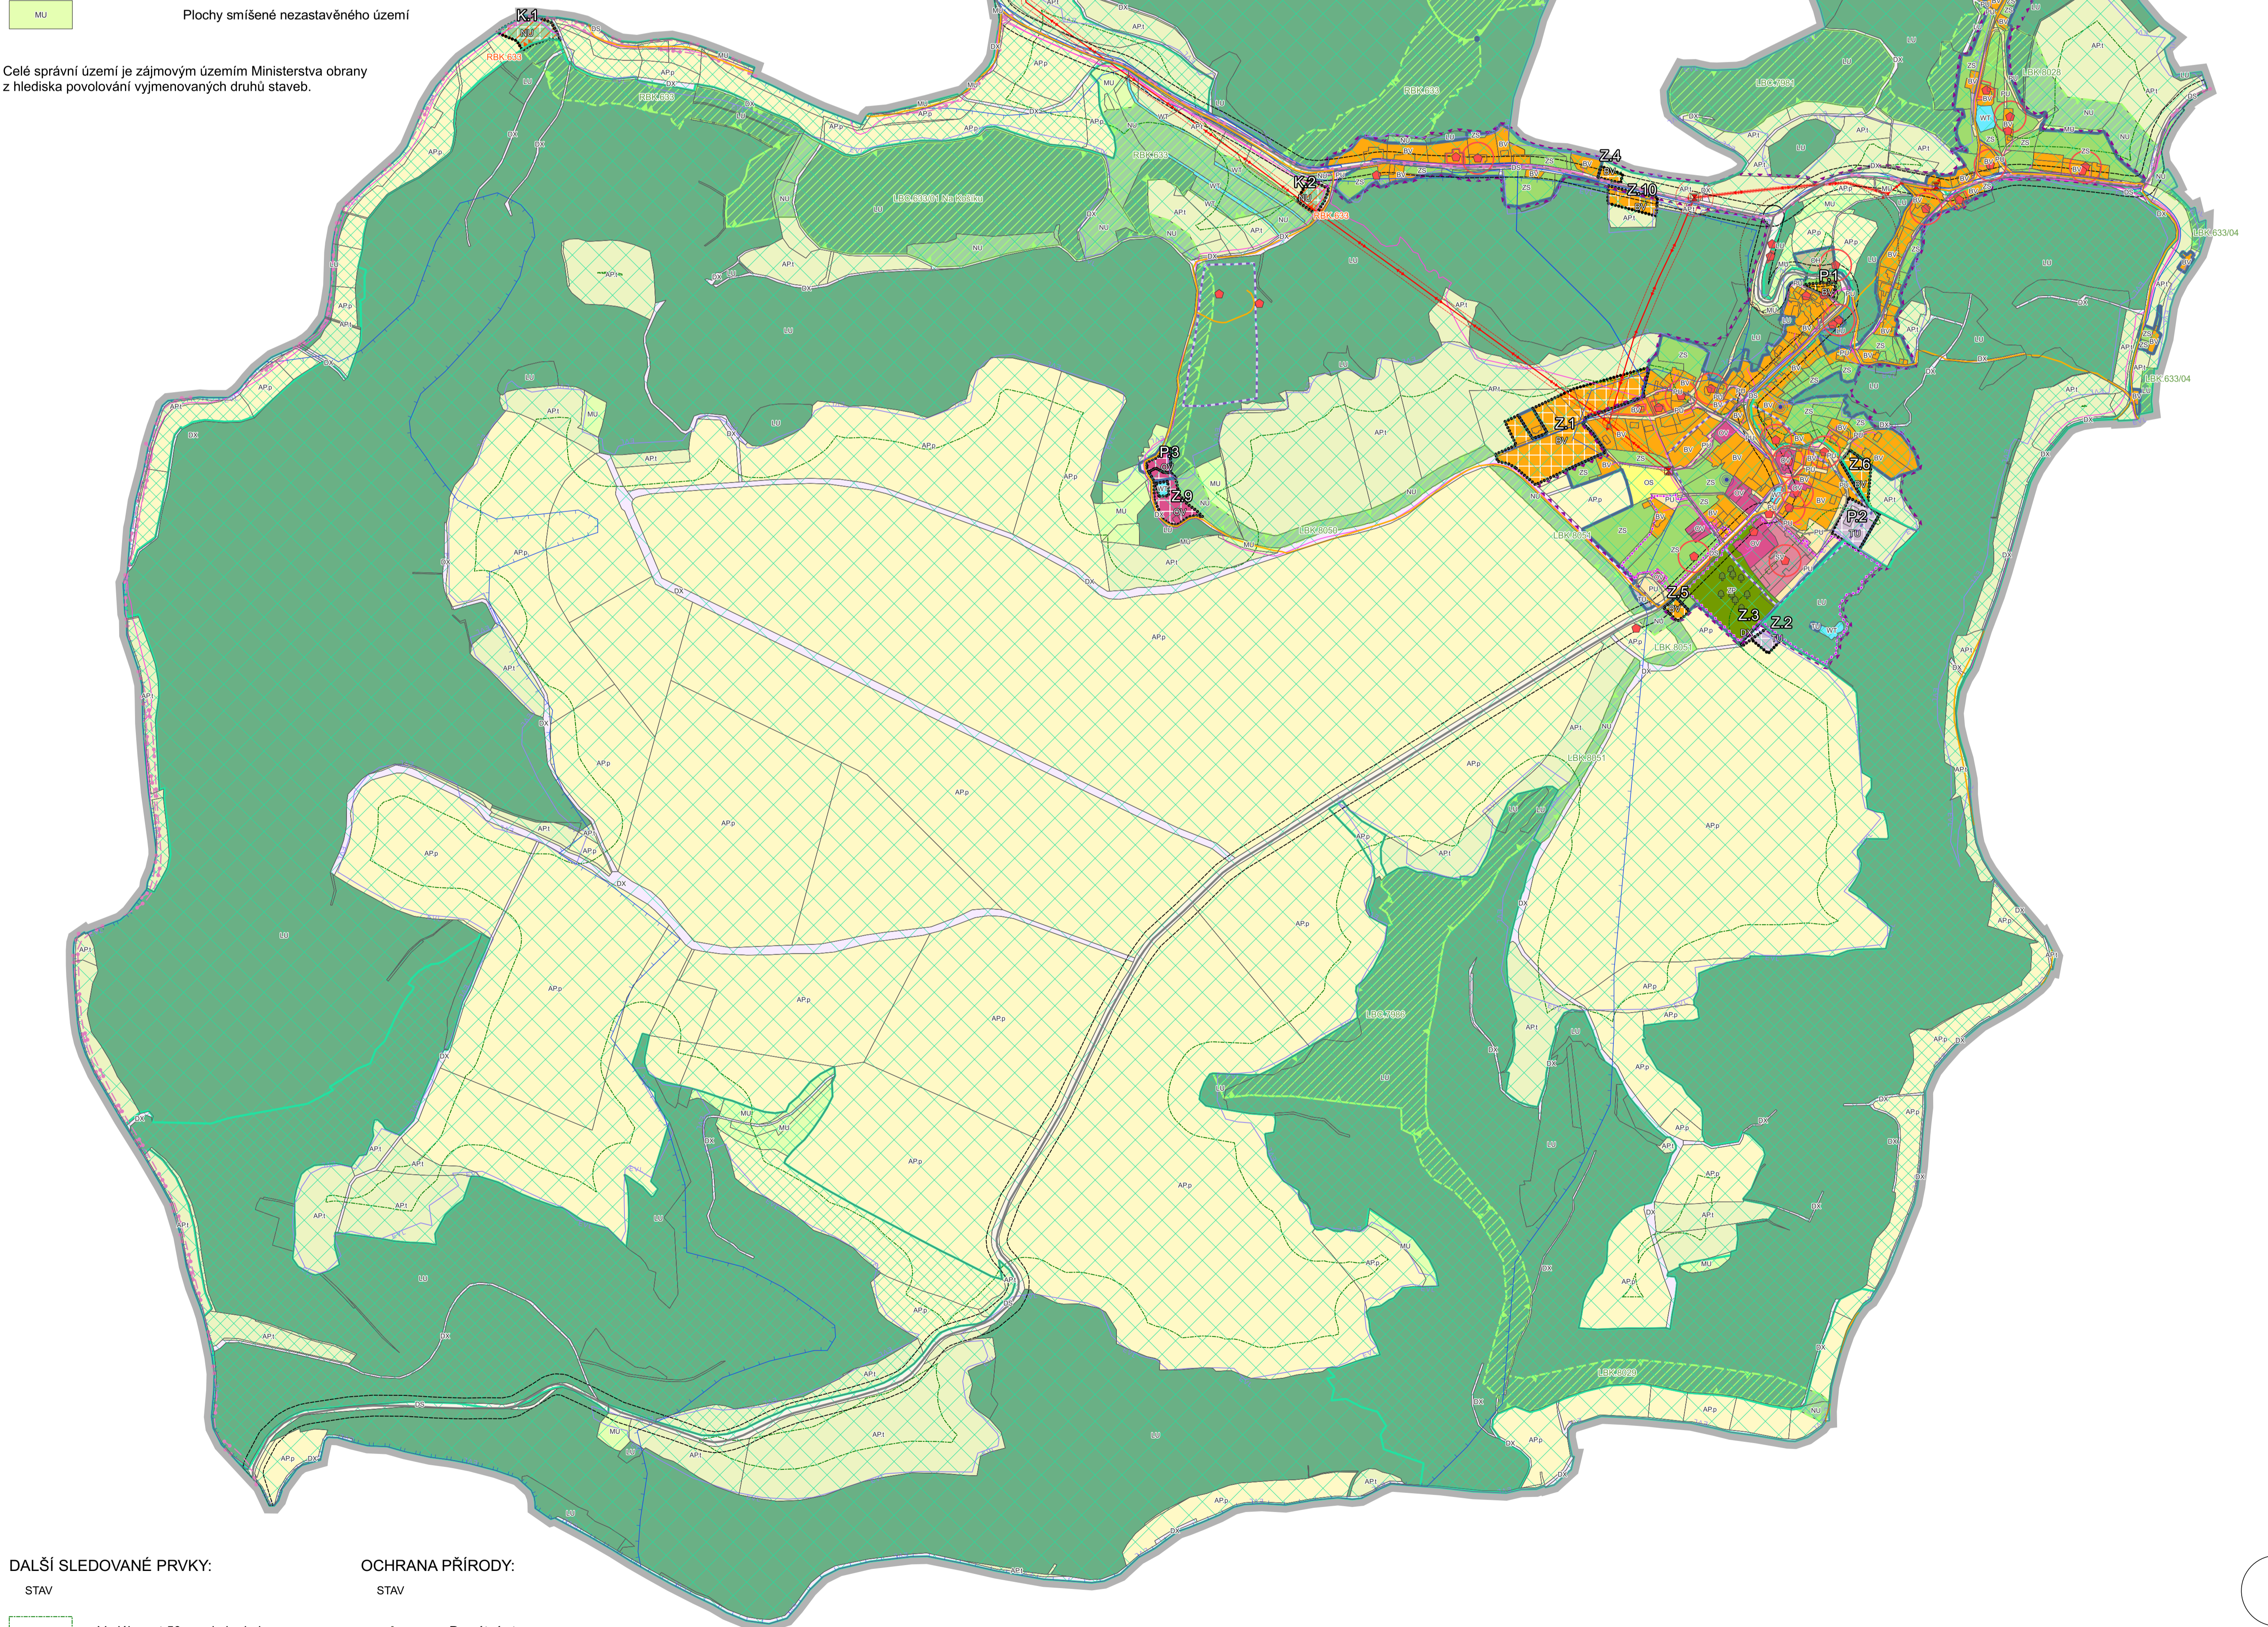

DALŠÍ SLEDOVANÉ PRVKY:

STAV	POPIS
	Vzdálenost 50 m od okraje lesa
	Ochranné pásmo hřbitova
	Značené turistické trasy
	Nemovité kulturní památky
	Území archeologických nálezů
	Hranice vesnické památkové zóny
	Areál vidimského zámku
	Výhledové body

OCHRANA PŘÍRODY:

STAV	POPIS
	Památný strom
	CHKO Kokořínsko II. zóna
	CHKO Kokořínsko III. zóna
	NATURA Evropský významná lokalita

Podle a autorizací nastro  
 Zpracoval:  
 Ing. Václav Jemel Ph.D., autorizovaný architekt pro UP  
 OKA.03541

ÚZEMNÍ PLÁN VIDIM

II.1 KOORDINAČNÍ VÝKRES

NÁVRH PRO 2. OPAKOVANÉ VEŘEJNÉ PROJEDNÁNÍ

OBJEDNATEL: Obec Vidim, zastoupená starostou Miroslavem Fojtíkem  
 POŘIZOVATEL: OÚ Vidim, zastoupený Ing. Renatou Perglerovou

DATUM: DUBEN 2026

MĚŘÍTKO: 1 : 5 000

